


工事名 旧諸江屋改修工事

図面名 付近見取図

縮尺 1/2500

-Architect Office-  
**Stray<sup>t</sup> Sheep**

一級建築士事務所 石川県知事登録第12879号 No.  
長村寛行  
〒920-0847 石川県金沢市堀川町24-2  
TEL. 076-262-8712 FAX. 076-264-2052 002

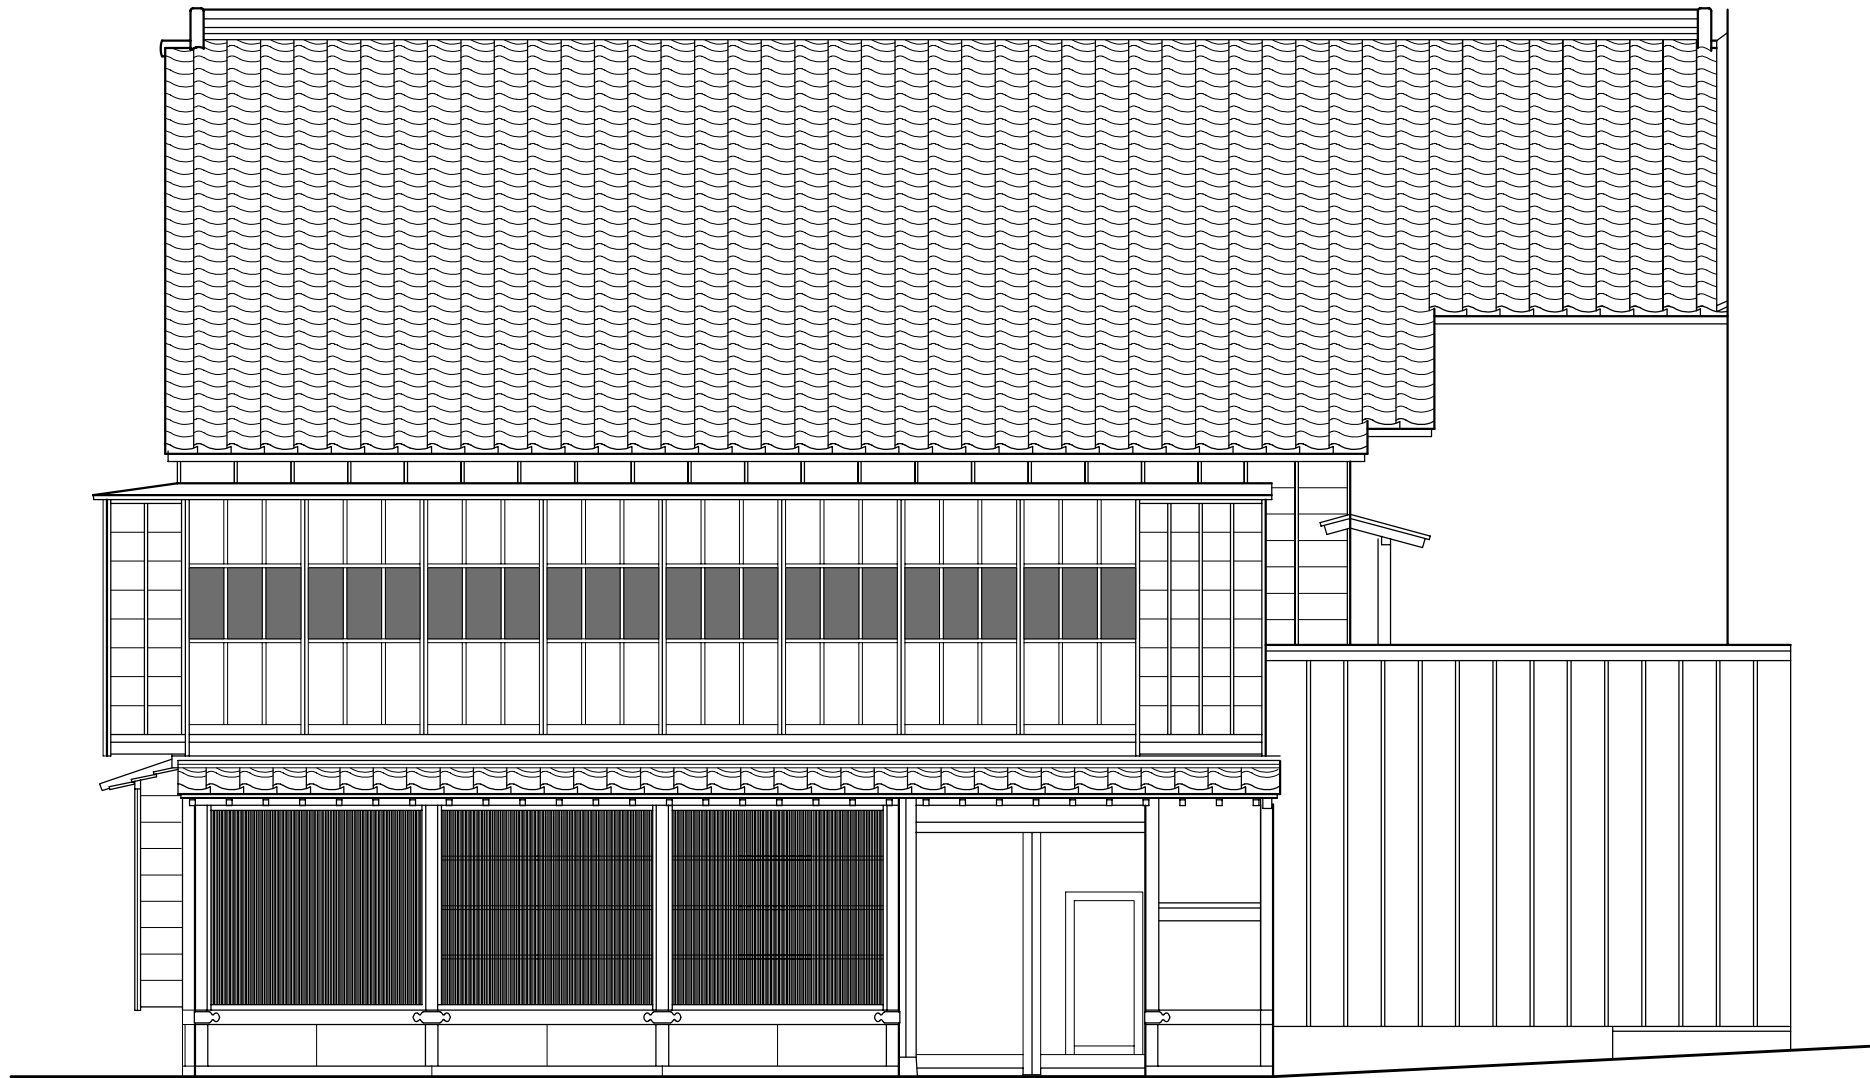

工事名 旧諸江屋改修工事

図面名 南側立面図

縮尺 1/60

-Architect Office-  
**Stray<sup>t</sup> Sheep**

一級建築士事務所石川県知事登録第12879号  
長村寛行  
〒920-0847石川県金沢市堀川町24-2  
TEL 076-262-8712 FAX 076-264-2052

No.

003



工事名 旧諸江屋改修工事

図名 西側立面図

縮尺 1/60

- Architect Office -


Stray<sup>t</sup> Sheep

一級建築士事務所石川県知事登録第12879号

長村寛行

〒920-0847石川県金沢市堀川町24-2  
TEL 076-262-8712 FAX 076-264-2052

No. 004

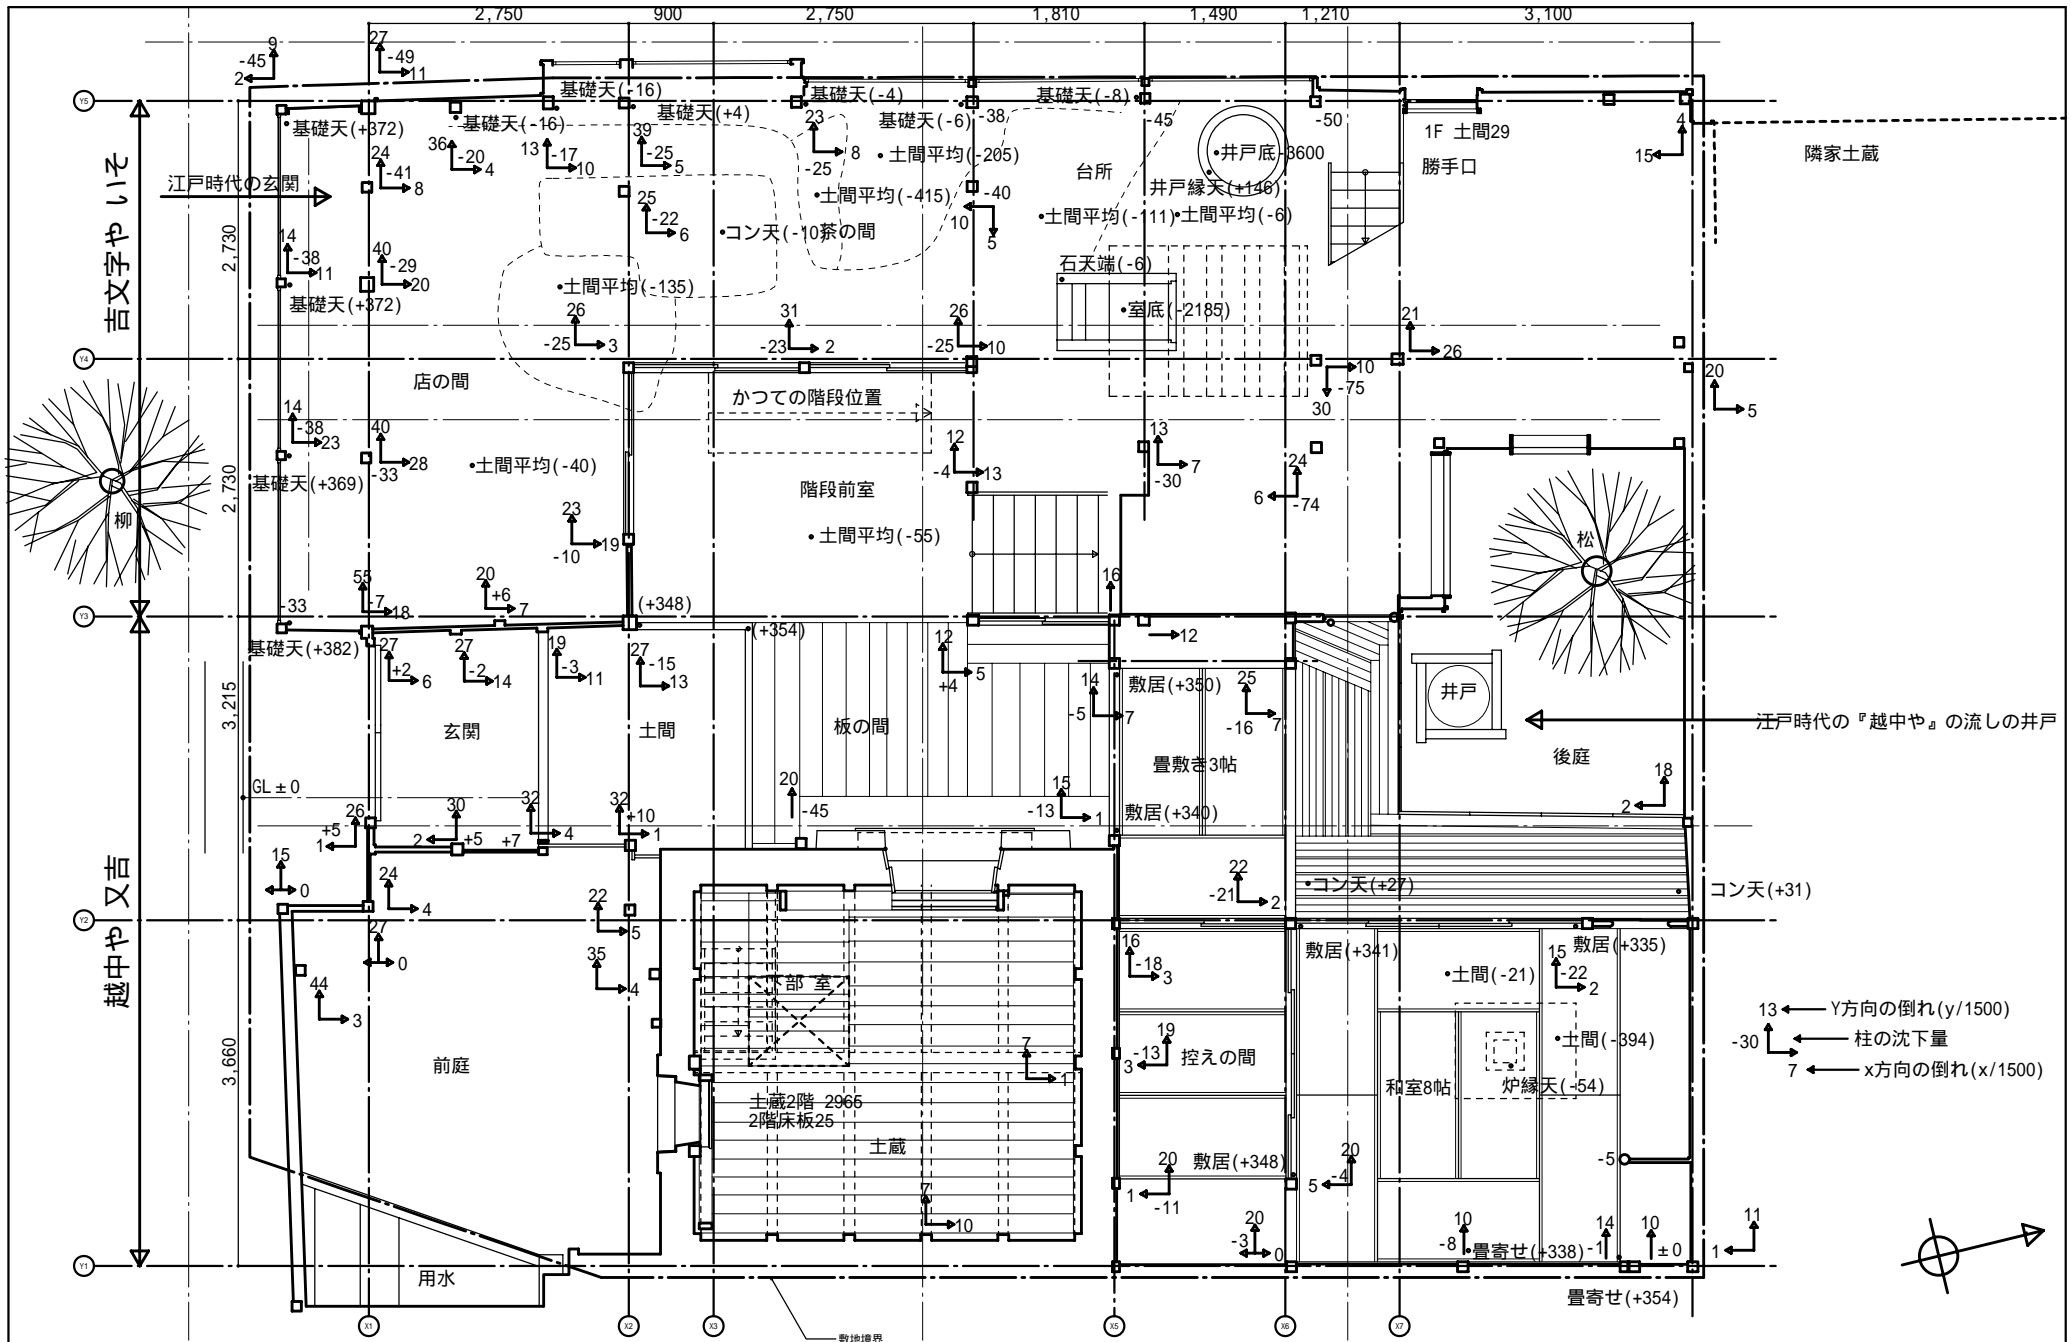

工事名 旧諸江屋改修工事


図面名 1階平面図

縮尺 1/80

-Architect Office-  
**Stray Sheep**

一級建築士事務所石川県知事登録第12879号 No.  
 長村寛行  
 〒920-0847石川県金沢市堀川町24-2  
 TEL. 076-262-8712 FAX. 076-264-2052

005

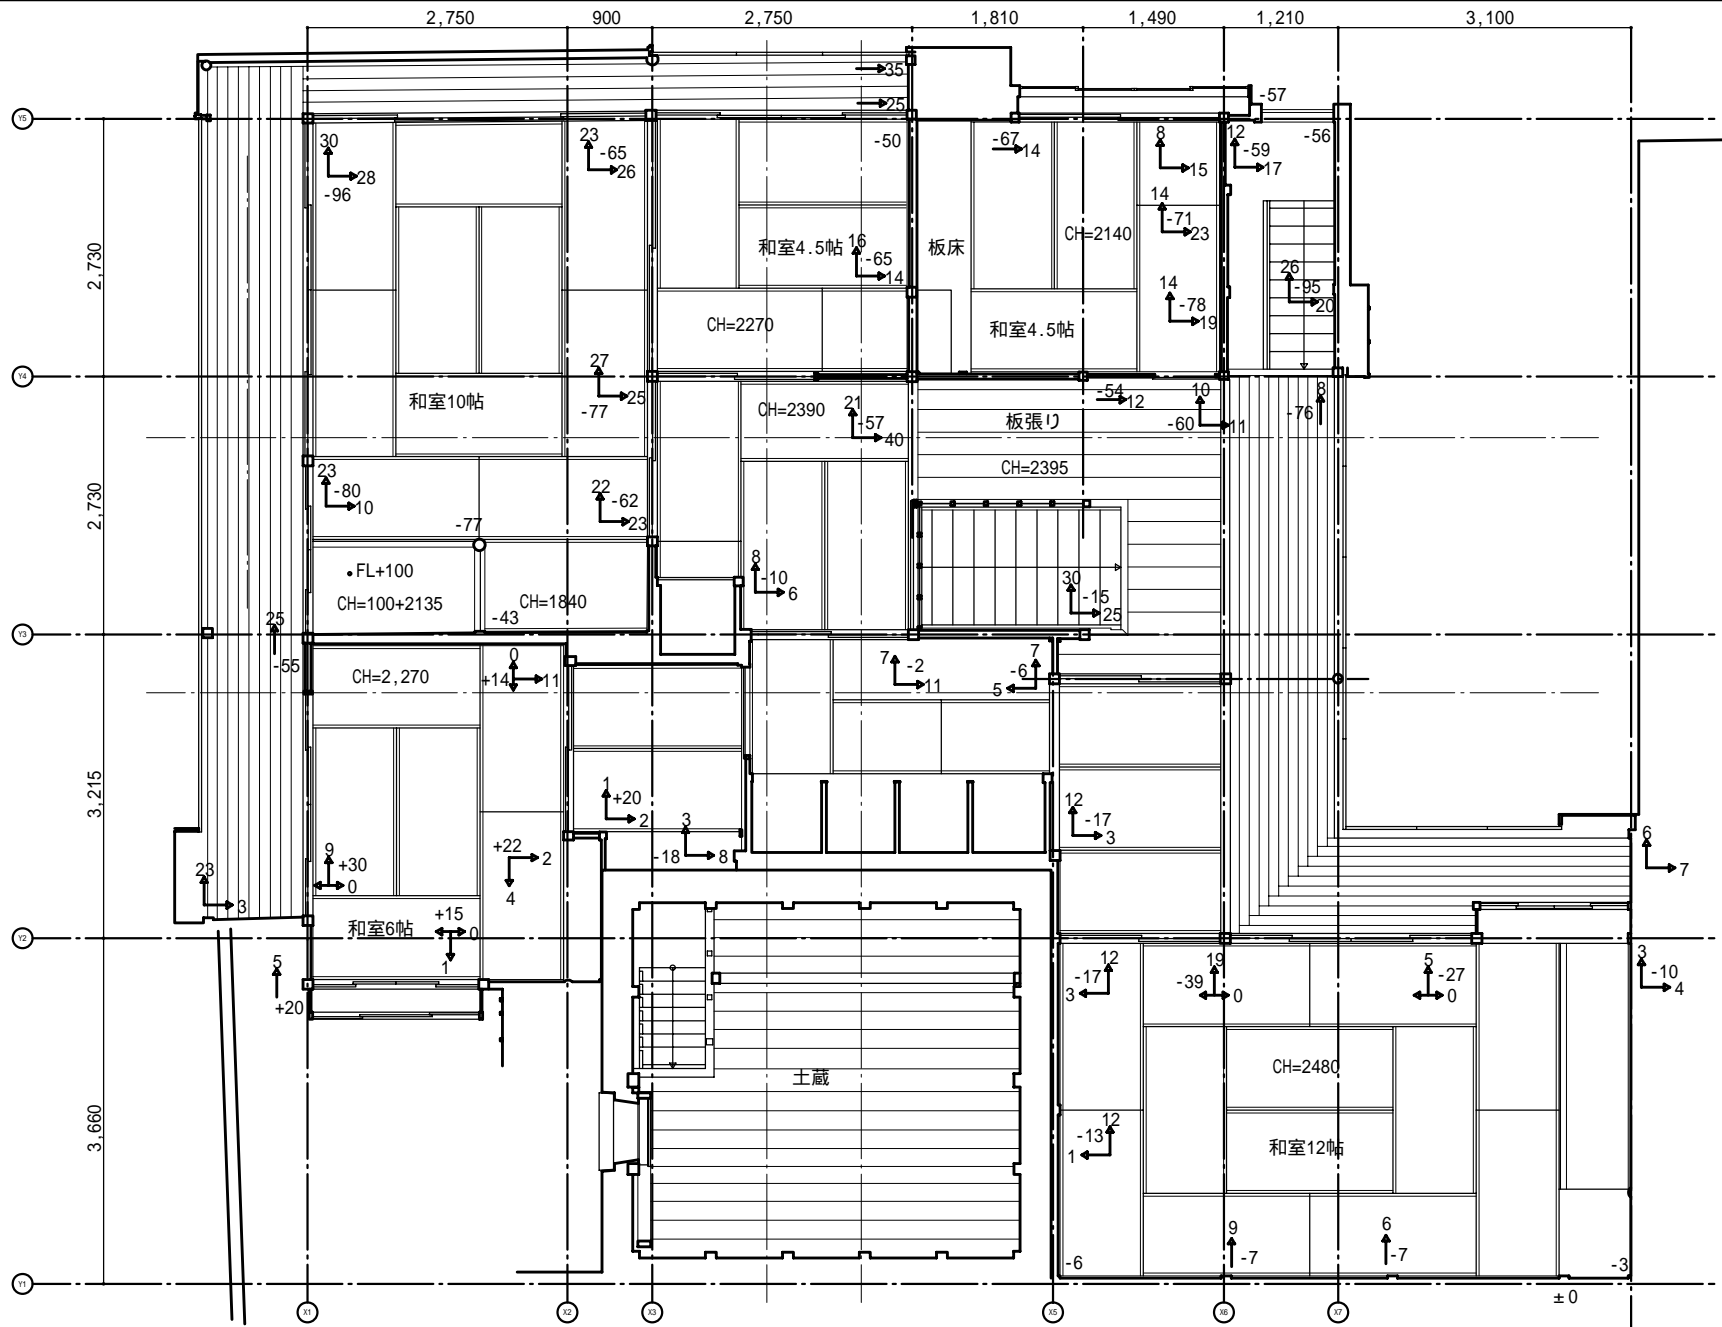

工事名 旧諸江屋改修工事

図面名 2階平面図

縮尺 1/80

-Architect Office-  
**Stray Sheep**

一級建築士事務所石川県知事登録第12876号  
長村寛行  
〒920-0847石川県金沢市堀川町24-2  
TEL. 076-262-8712 FAX. 076-264-2052

No.

006