



2階平面図

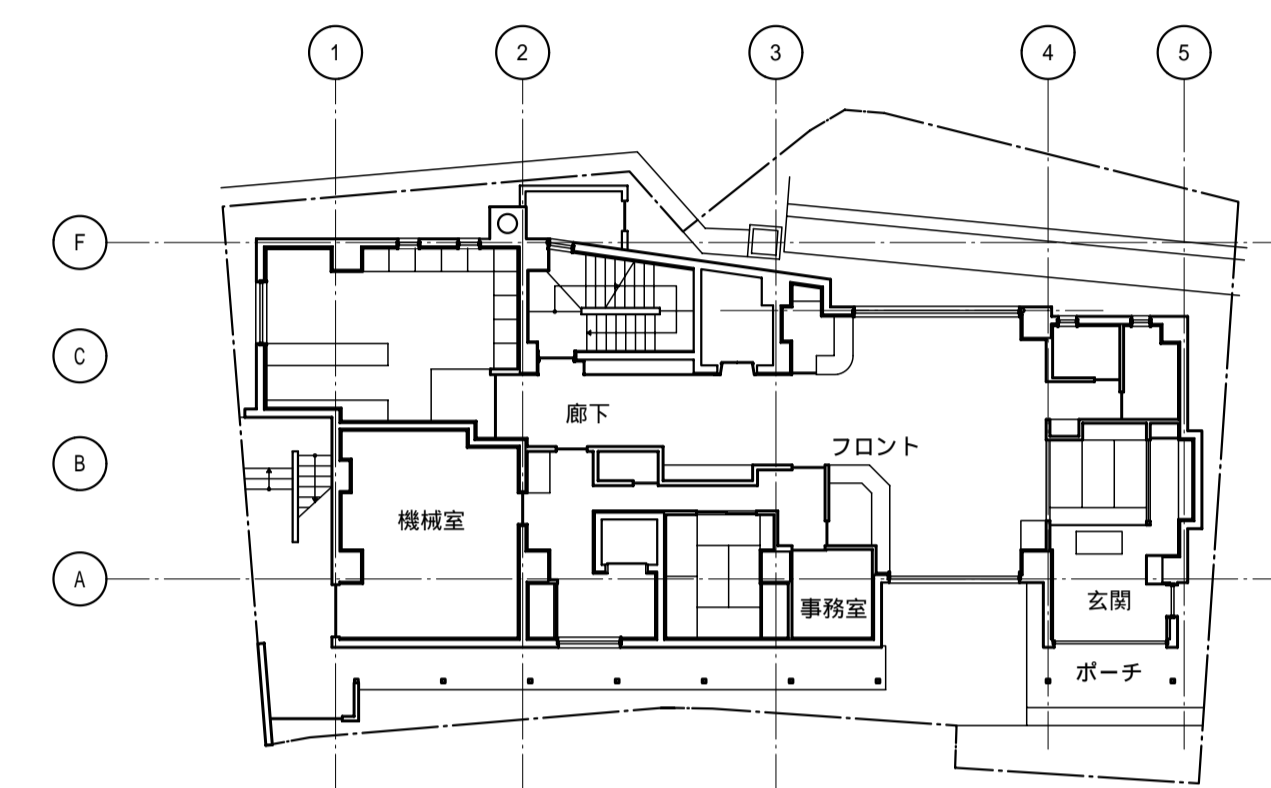


1階平面図

3階改修後平面図

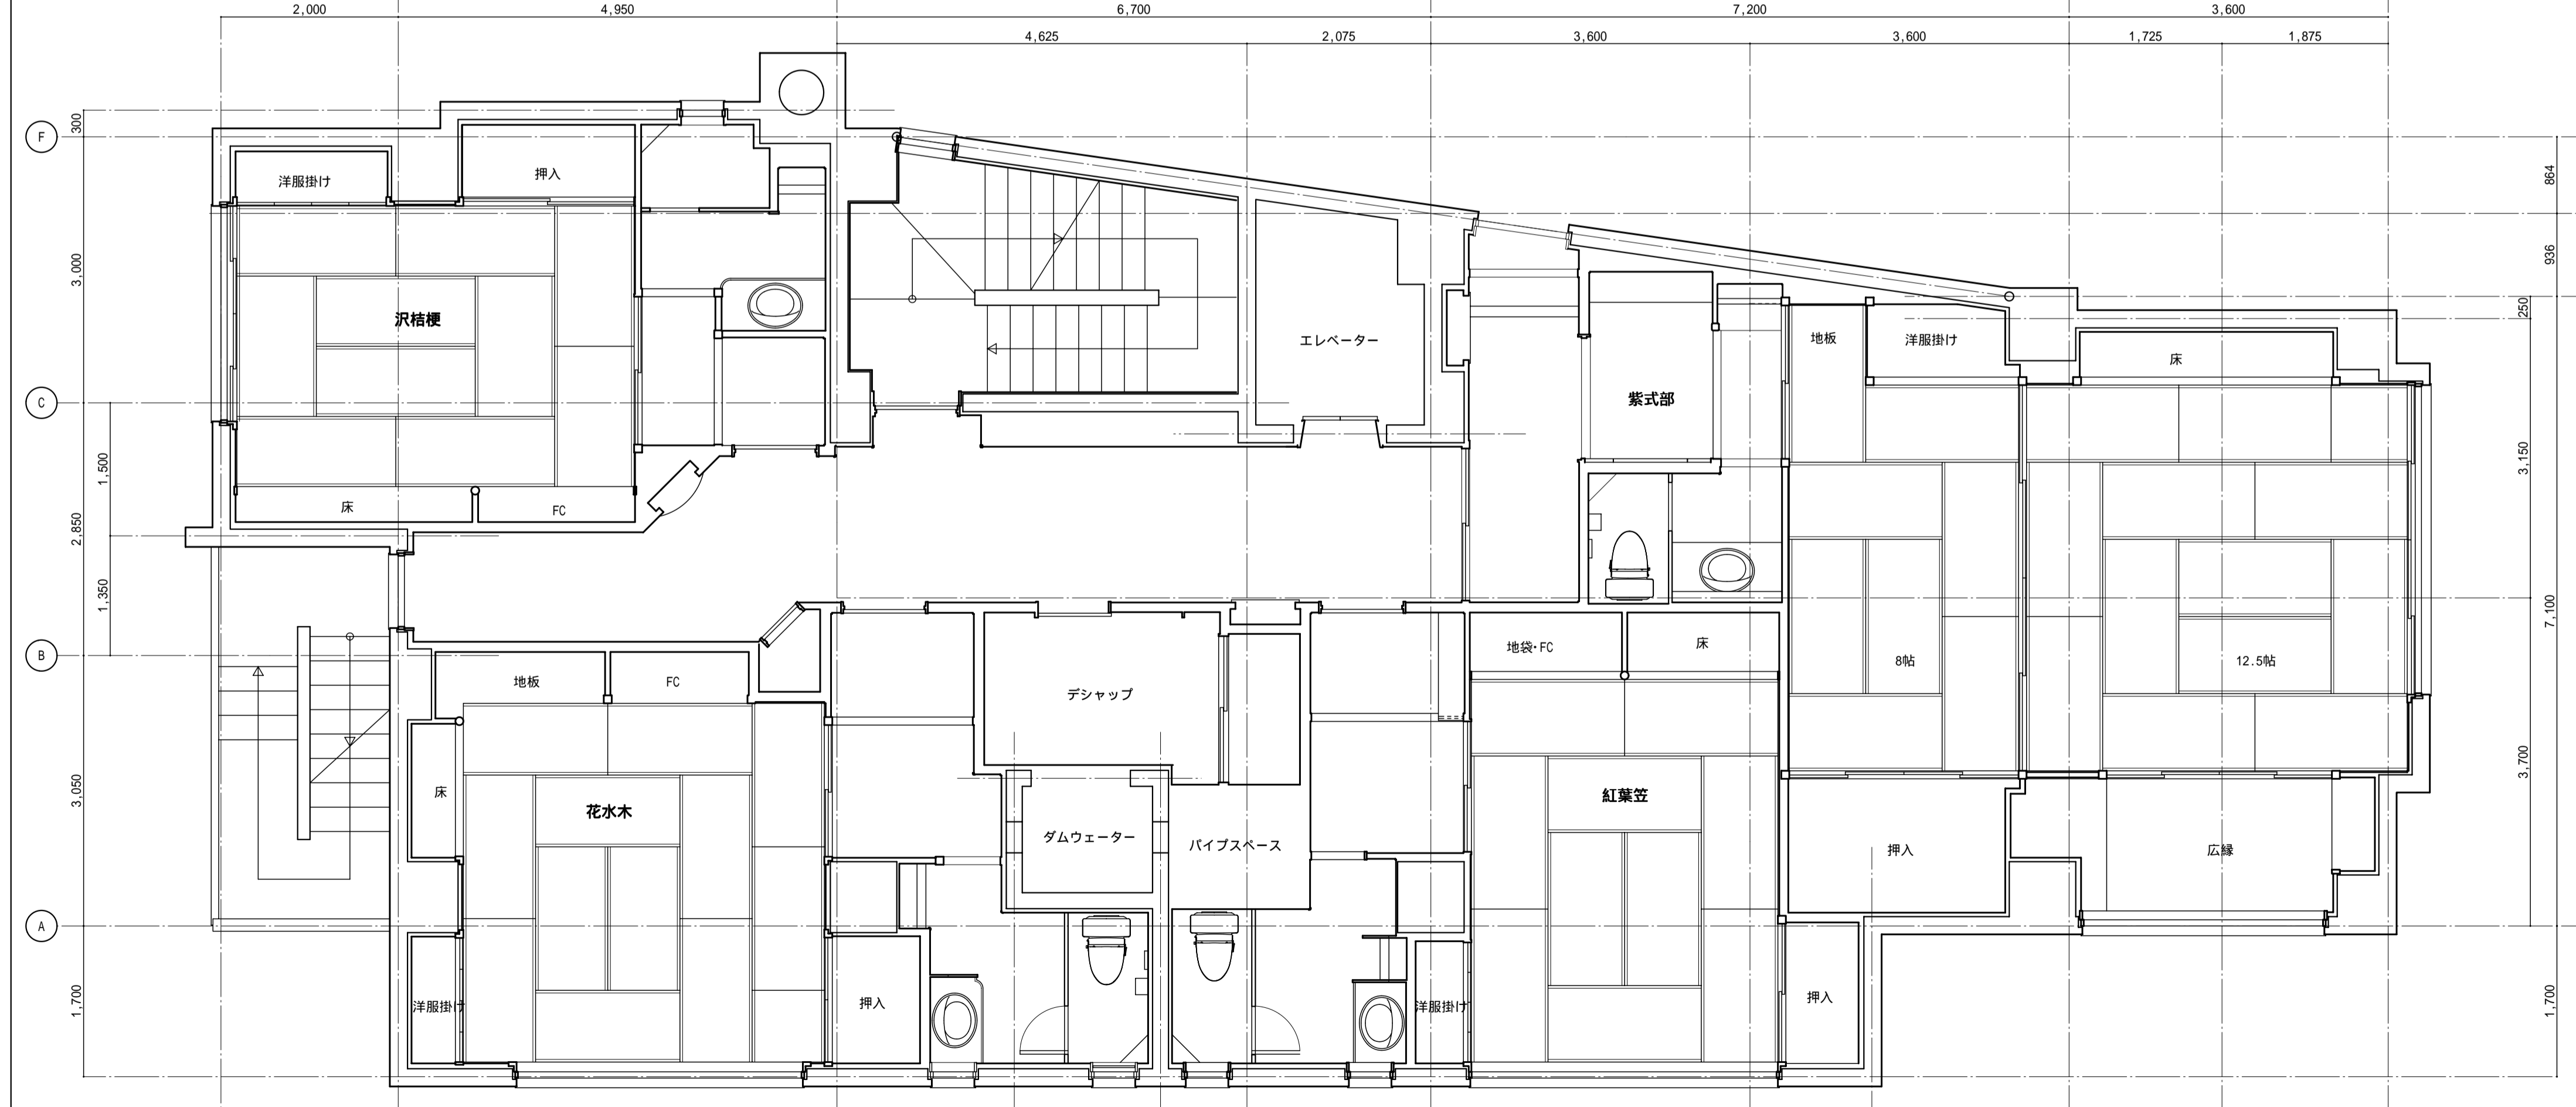


3階改修前平面図


備考	設計年月日	工事名	さかえや改修工事	図面名	3階平面図 1・2階平面図	縮尺	1/50 1/200	Architect Office - Stray^t Sheep	一級建築士事務所石川県知事登録第12879号 長村寛行 〒920-0847石川県金沢市堀川町24-2 TEL. 076-262-8712 FAX. 076-264-2062	No. 02
----	-------	-----	----------	-----	------------------	----	---------------	--	---	-----------

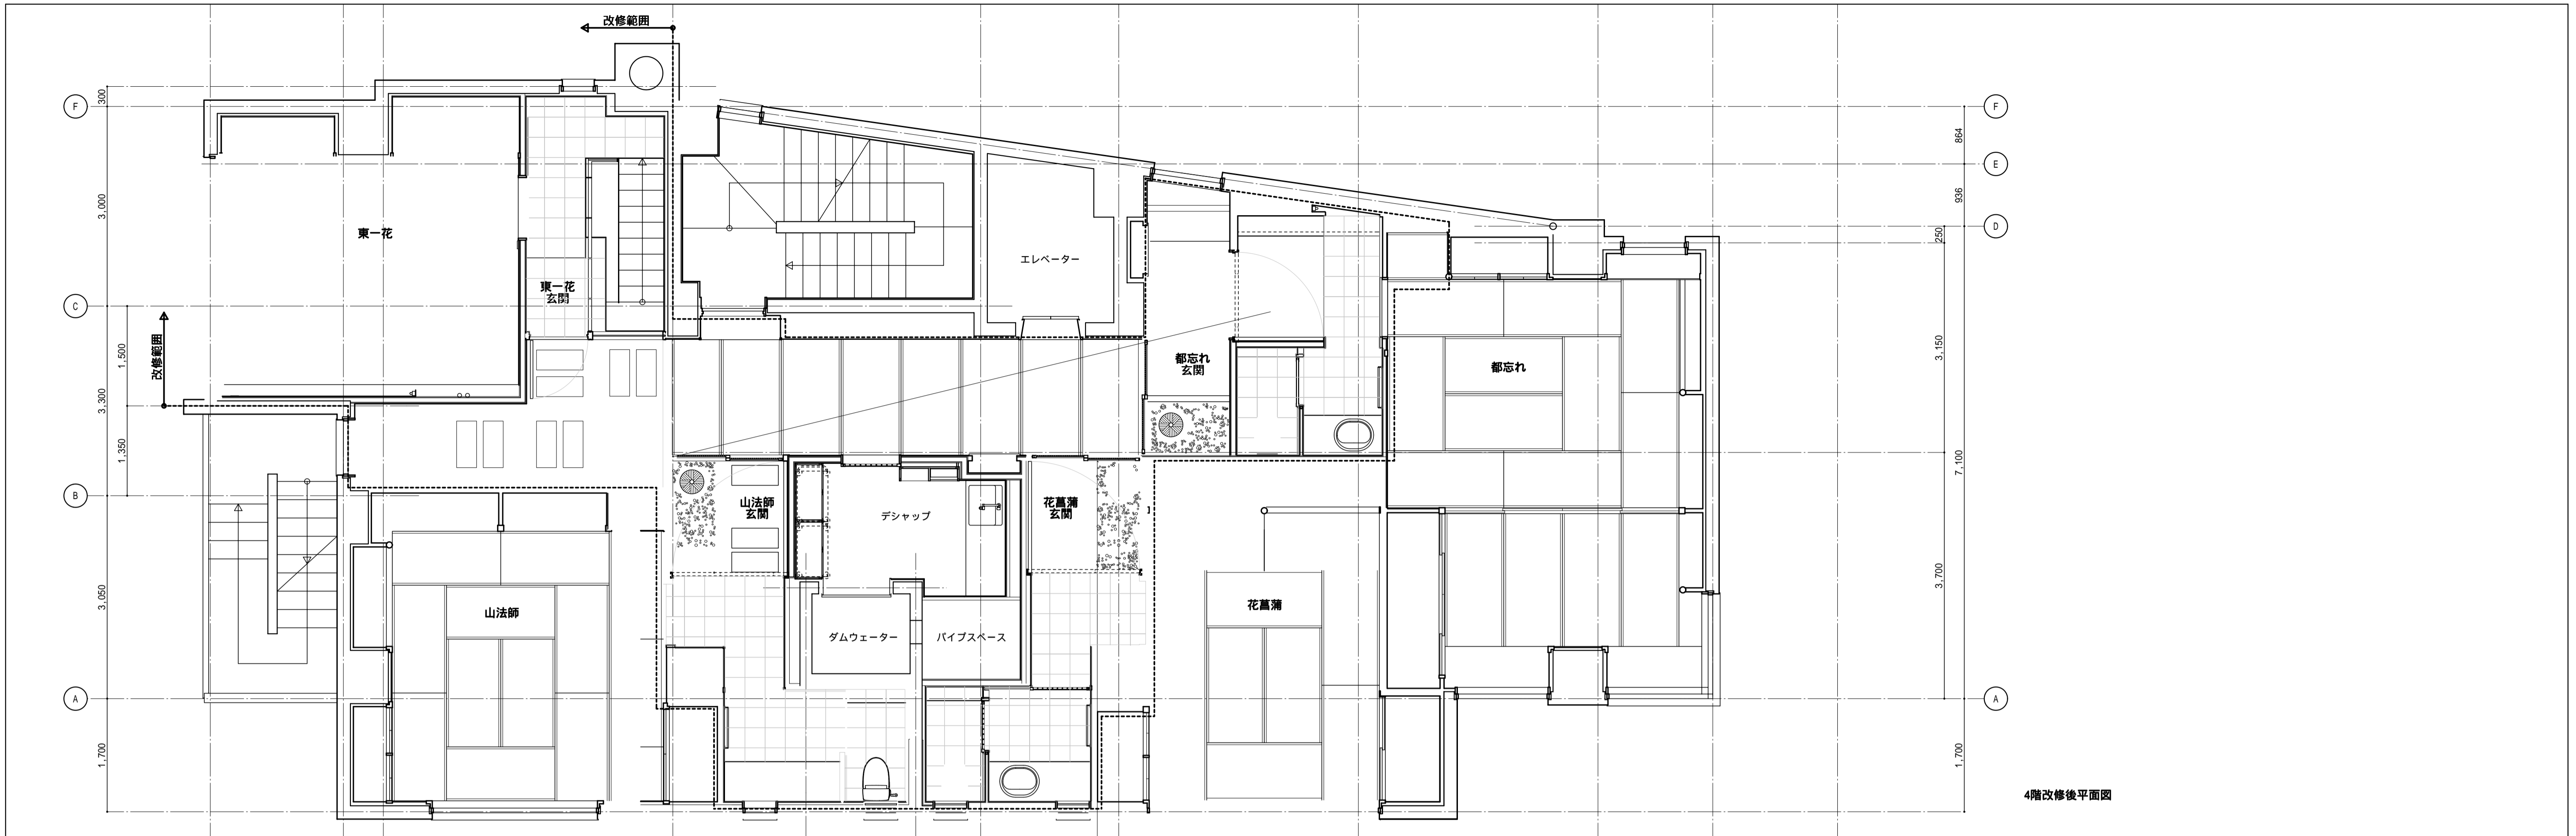

4階改修後平面図

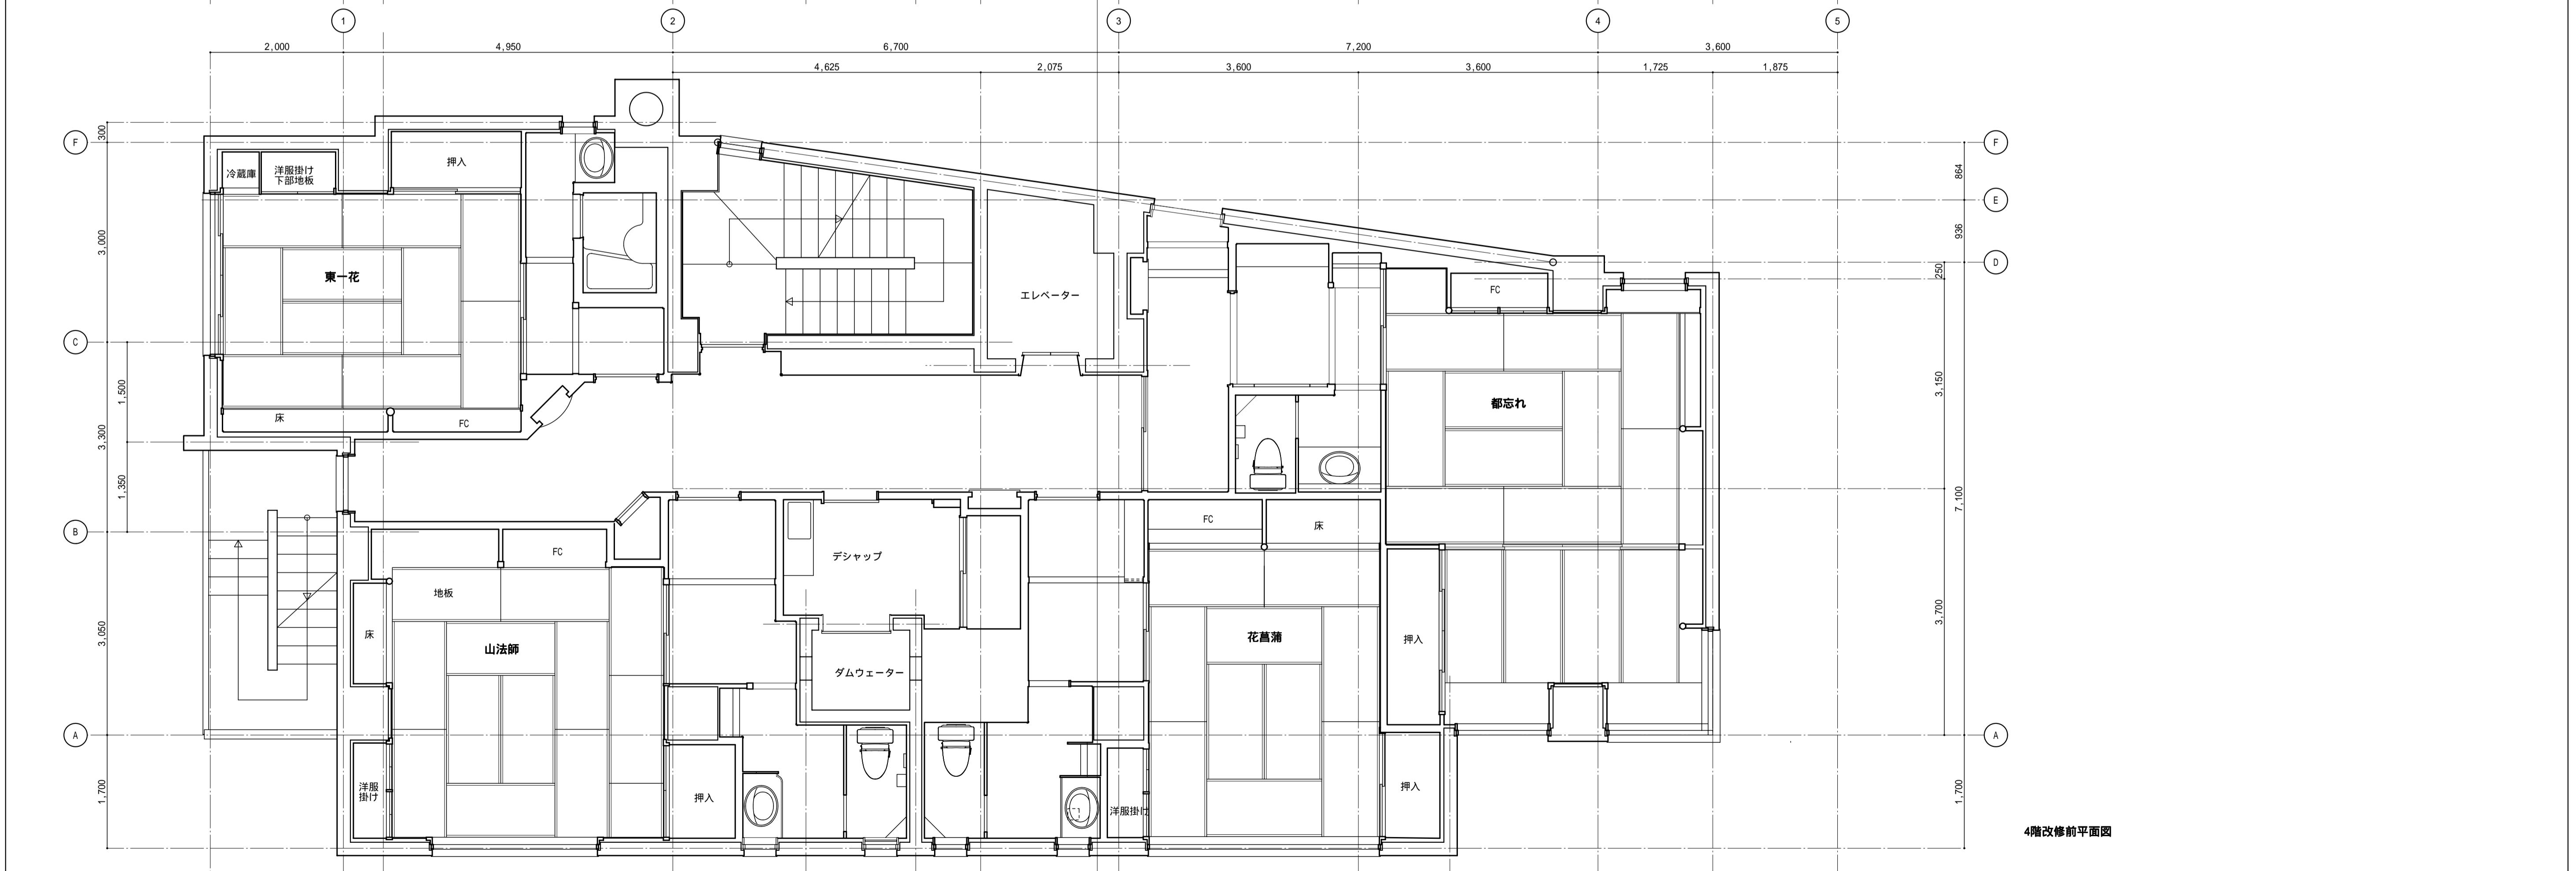

4階改修前平面図

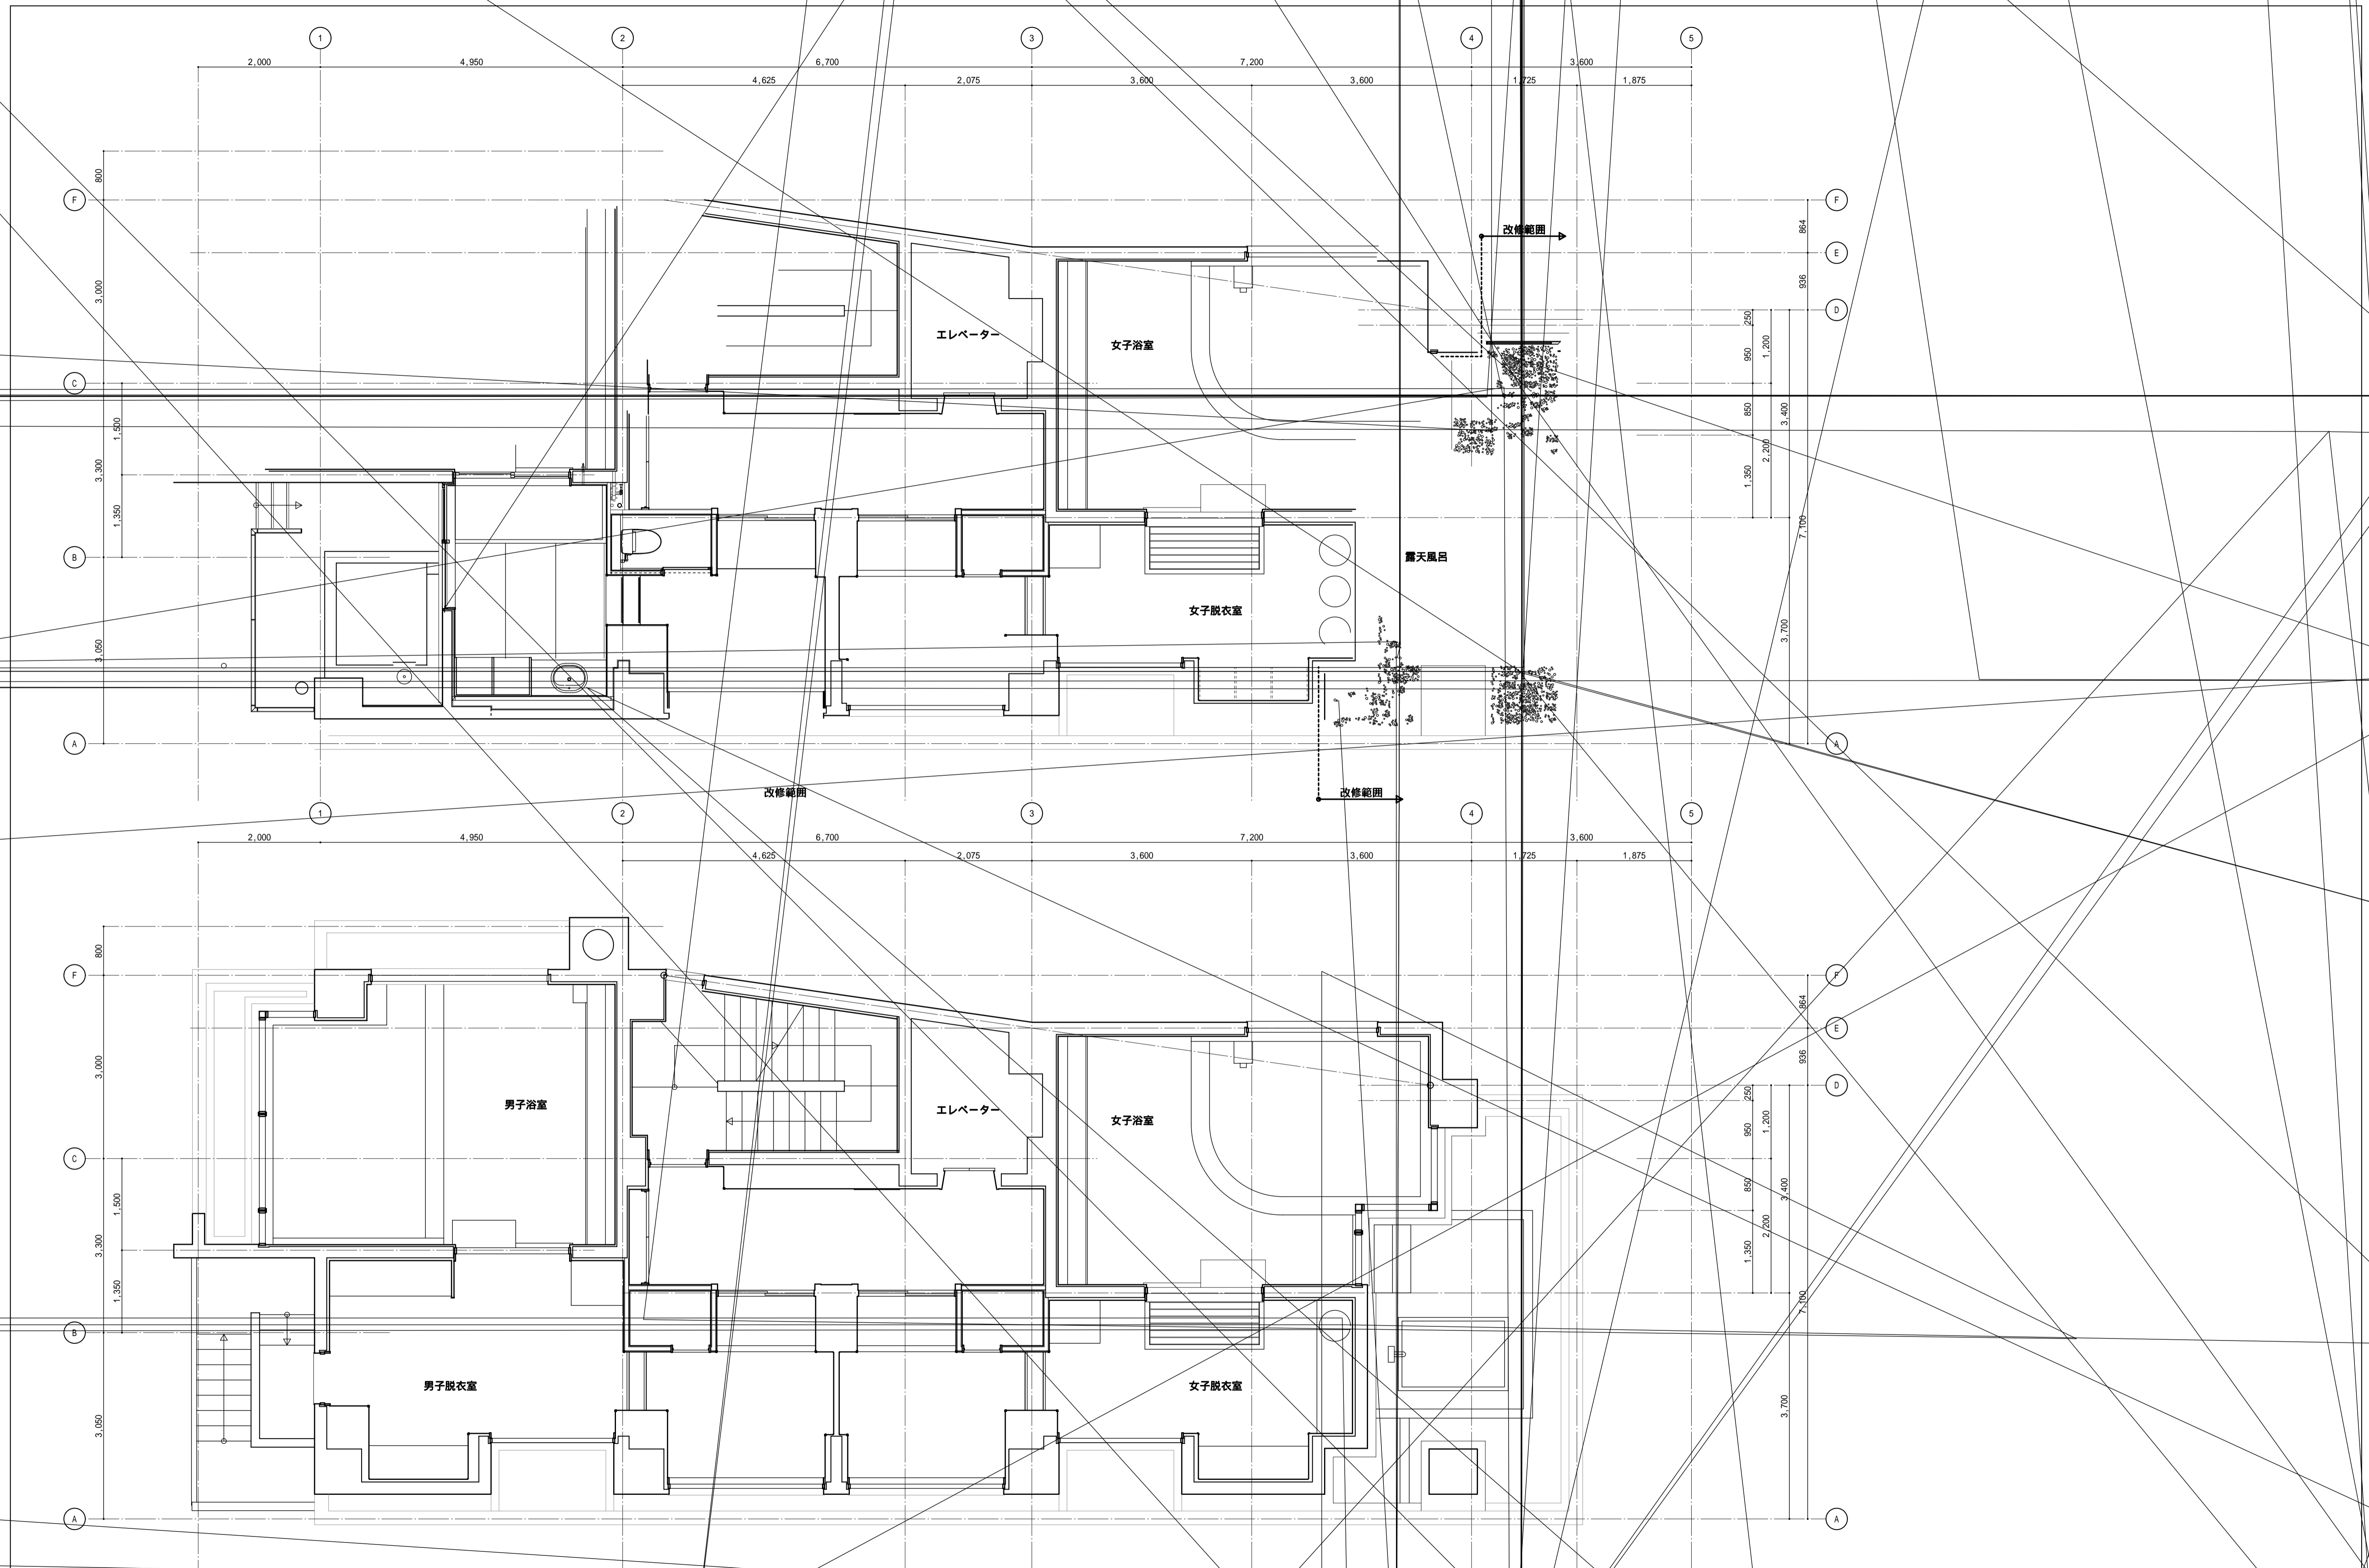

備考	設計年月日	工事名	さかえや改修工事	図面名	6階平面図	縮尺	1/50	Architect Office	Stray Sheep	建設業士事務所石川県知事登録第12879号 長村寛行 〒920-0847石川県金沢市堀川町24-2 TEL 076-262-8712 FAX 076-264-2062
----	-------	-----	----------	-----	-------	----	------	------------------	-------------	--