



TEL

-1,691

-2,224

杉

+2,612

+2,685

槽

-151(珪藻土上)

26.2㎡

柿

桐

栗

杉

杉

孟宗竹

槽

茗荷

柚

2003/11/03

2003/11/03

-1,781


階段

-2,976

-3,176

いた葱
たまねぎ
たまねぎ

豆

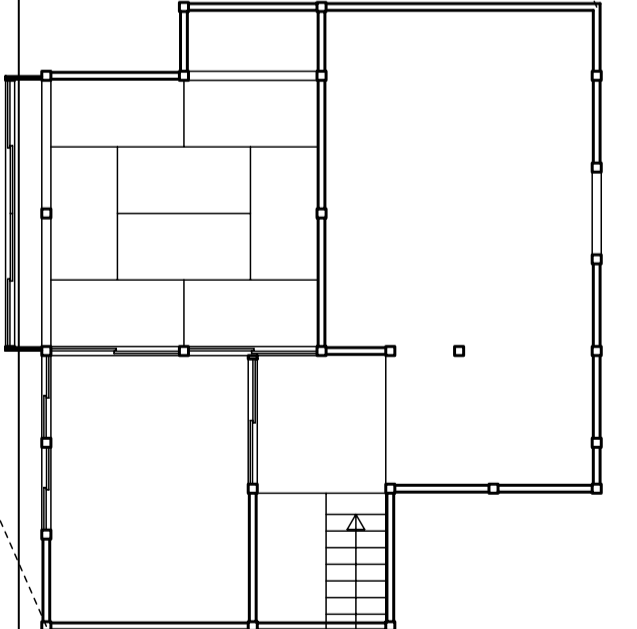

51.29㎡

母屋2階平面図

0 3 10

備考	設計年月日 2003/09/16 測量	工事名 田舎屋 改修工事	原画名 珠洲の住宅配置図	縮尺 1/100	Architect Office Stray^t Sheep	一級建築士事務所石川県知事登録第12879号 No. 長村寛行 〒920-0847石川県金沢市堀川町24-2 TEL. 076-262-8712 FAX. 076-264-2052	01
----	---------------------------	-----------------	-----------------	-------------	--	---	----