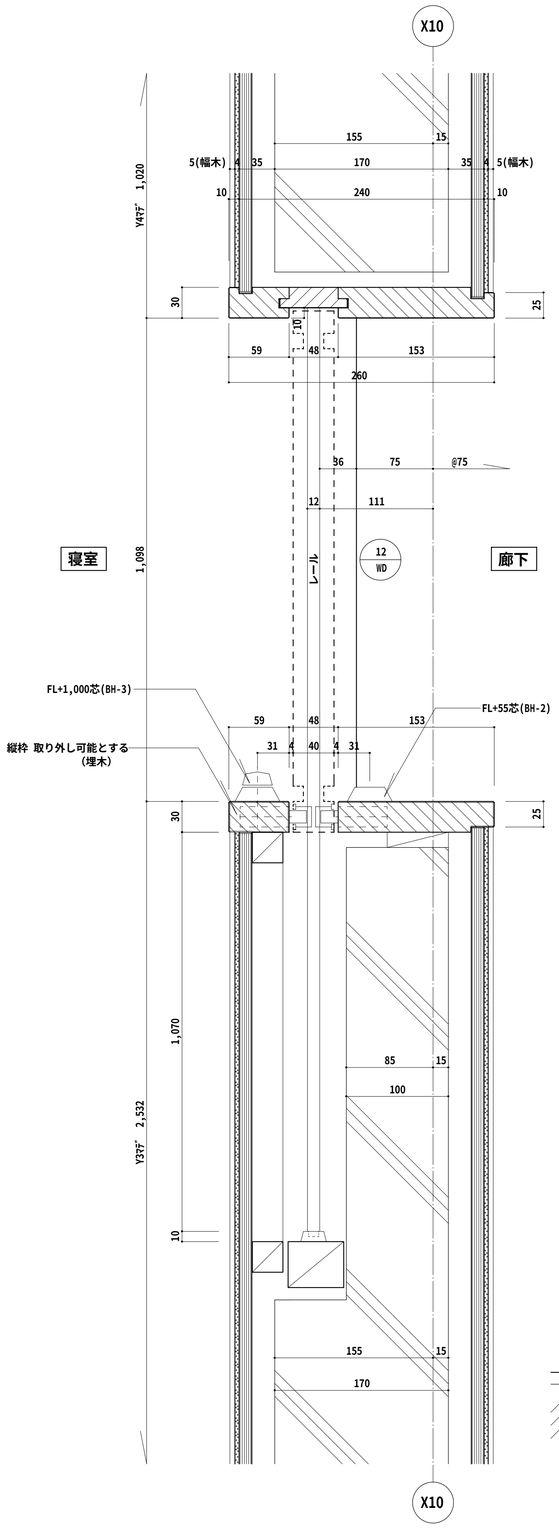

WD-12枠平面詳細図　1/3

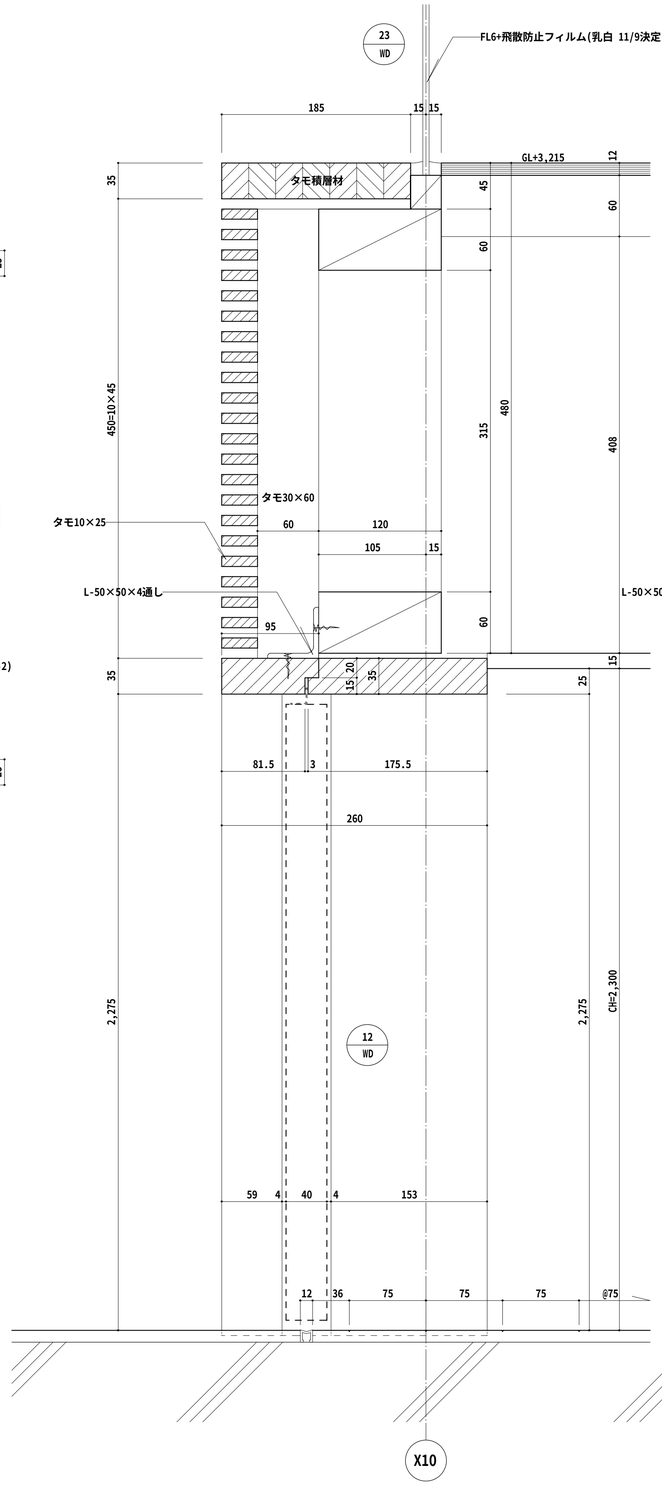

いーい縦断面詳細図　1/3

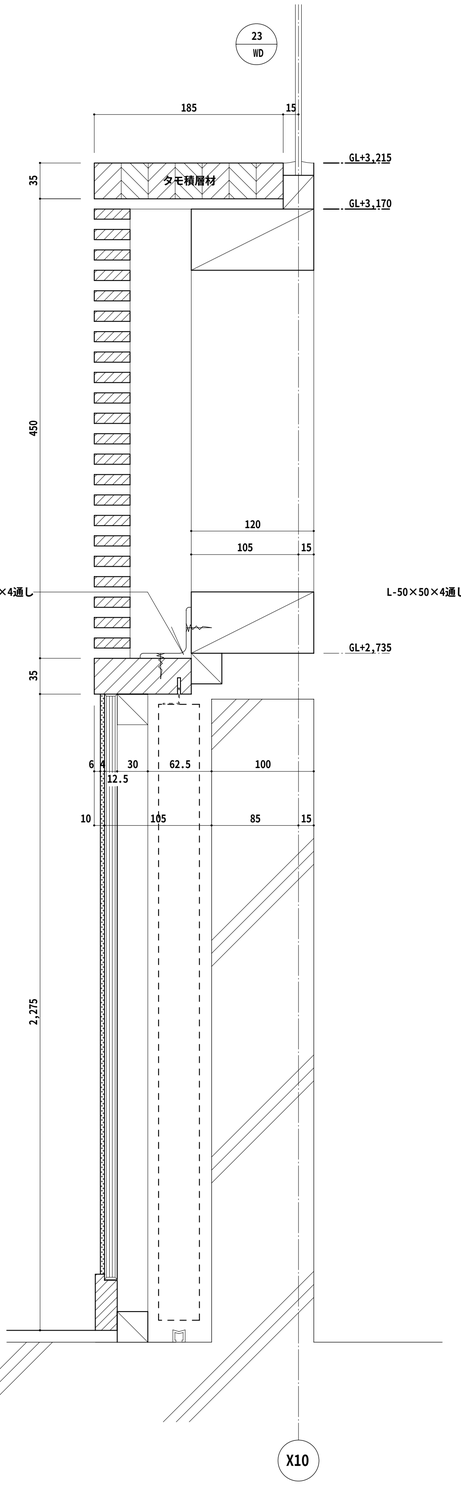

ろーろ縦断面詳細図　1/3

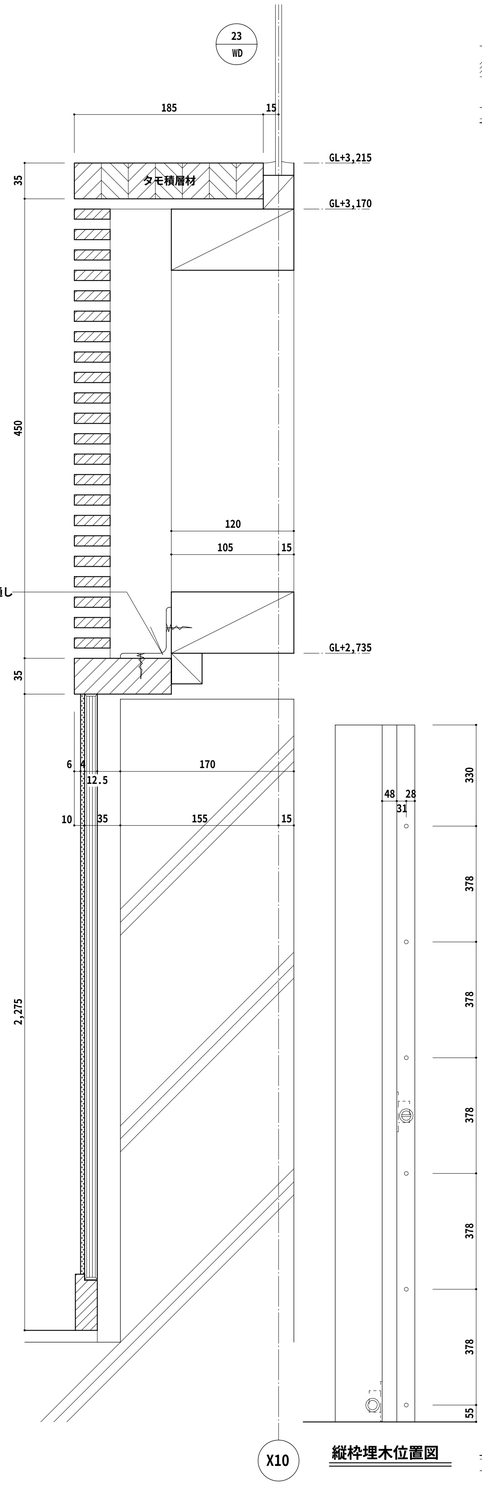

はーは縦断面詳細図　1/3

縦枠埋木位置図

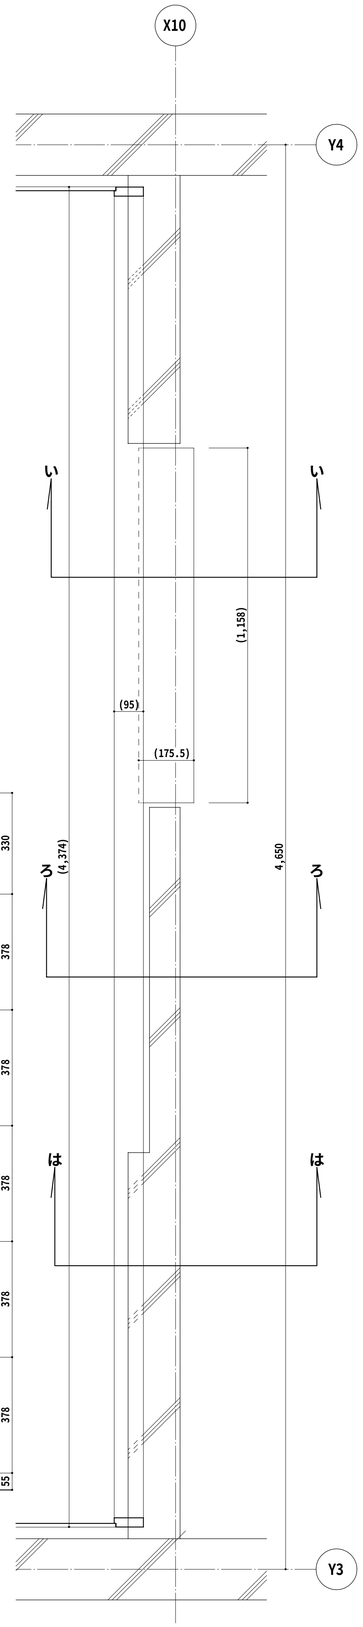

上枠木取り最少寸法図　1/10

備　考	作成年月日				工事名	******* 邸新築工事	縮尺	1/3･1/10				（株）谷口建設	〒927-1221石川県珠洲市宝立町金峰寺8－19 TEL 0768-84-1411　FAX 0768-84-2459	No. 48	担当　萩岡
		1998	11	30	新規										
			12	4	修正		図面名	寝室　WD-12							